

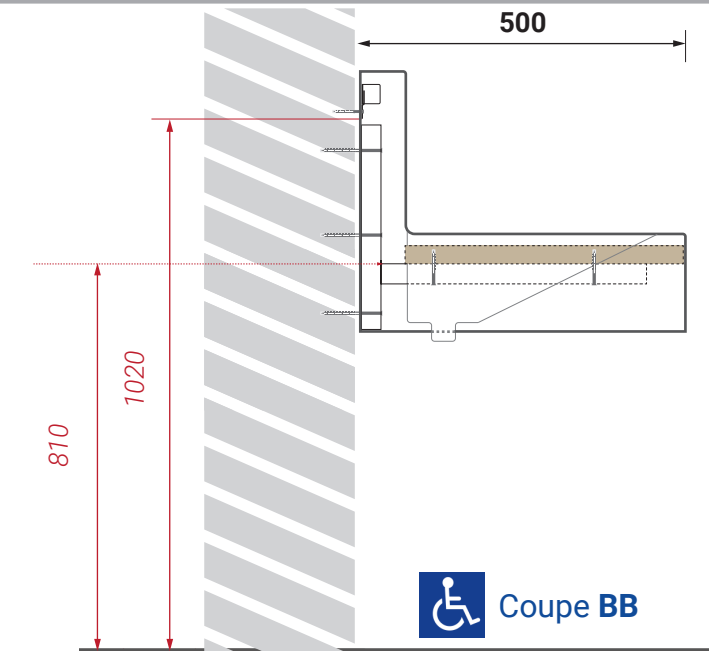
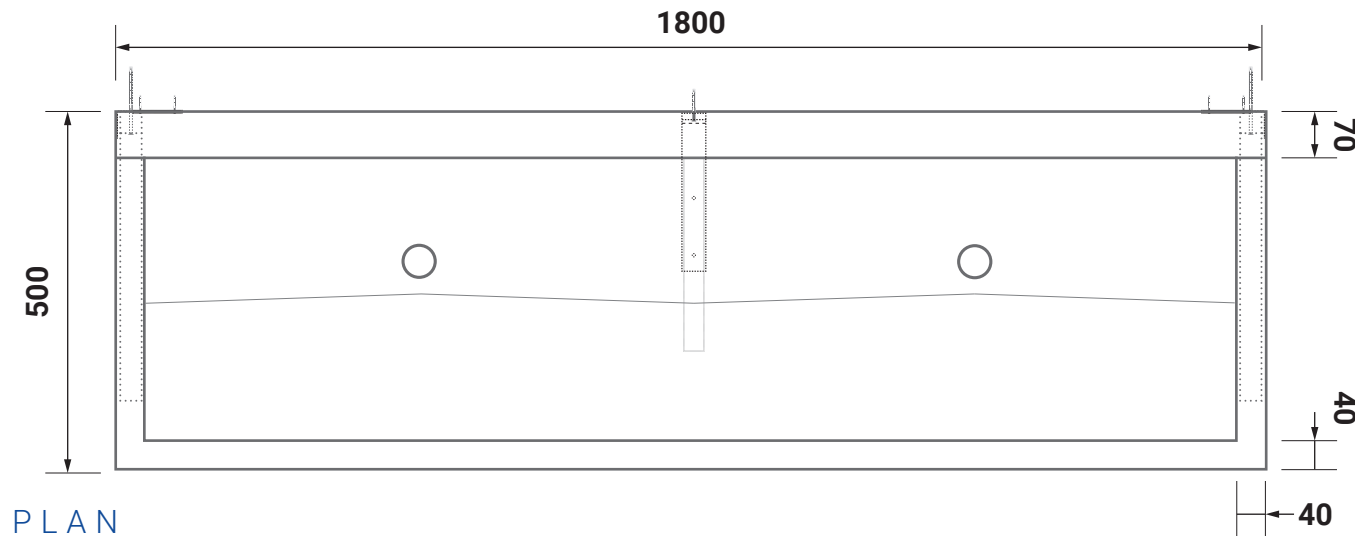


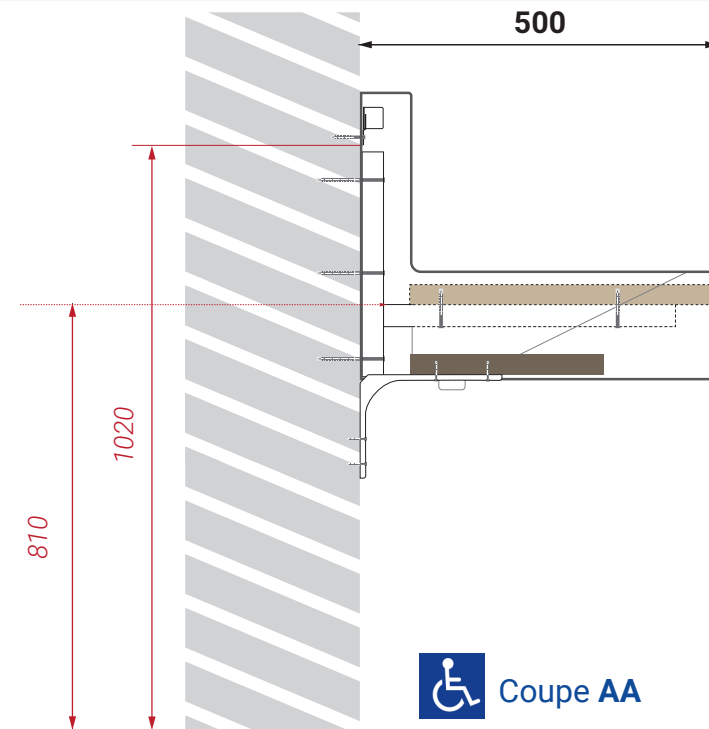

SUPRATECH

L'hygiène en mouvement

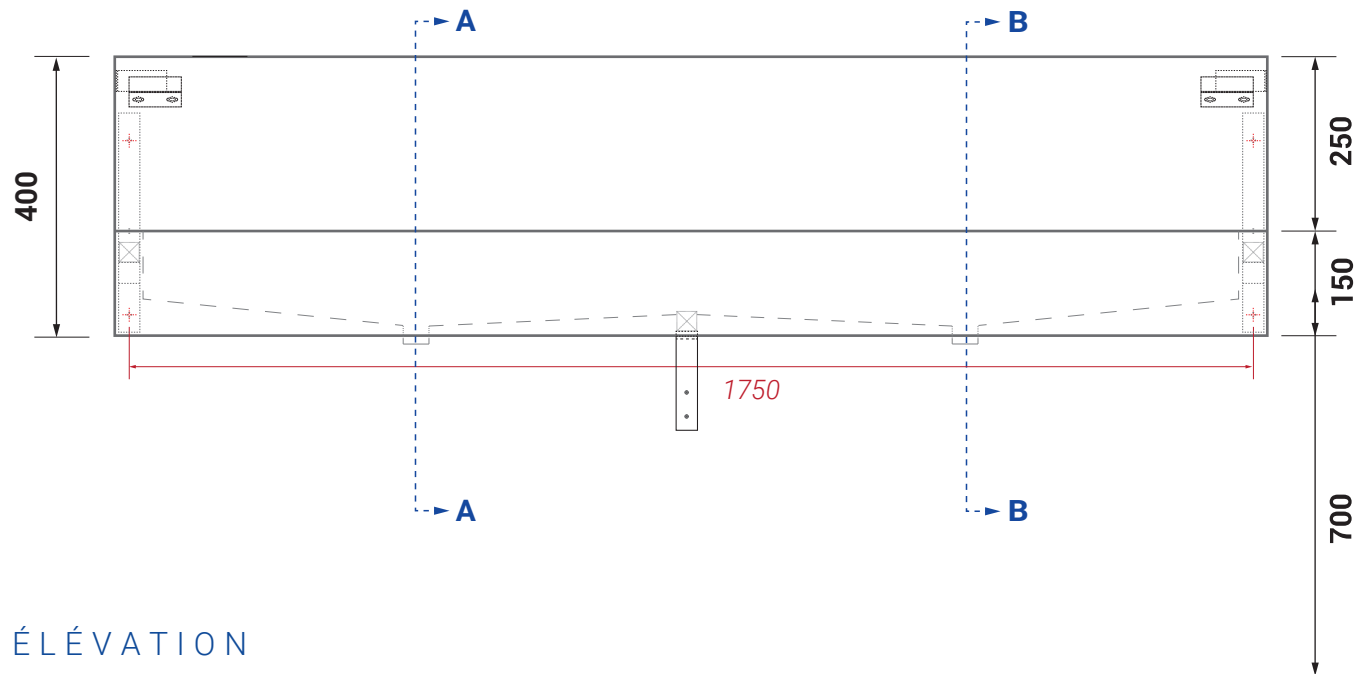


2 Rue des Cyprès - 37240 Bossée
33(0) 2 47 92 23 31
info@autosanit.com

**DÉSIGNATION
& référence**
Ce plan est la propriété exclusive
de SUPRATECH

Lavabo blanc avec dossier
PLAN GÉNÉRAL - Dim. : L1800 X P500 X H400 mm
Réf. : LA-1800

DATE	17/11/2022	MODIFICATION	
ÉCHELLE	Sans	INDICE	0
Dessinateur	F-L	Page	1/2

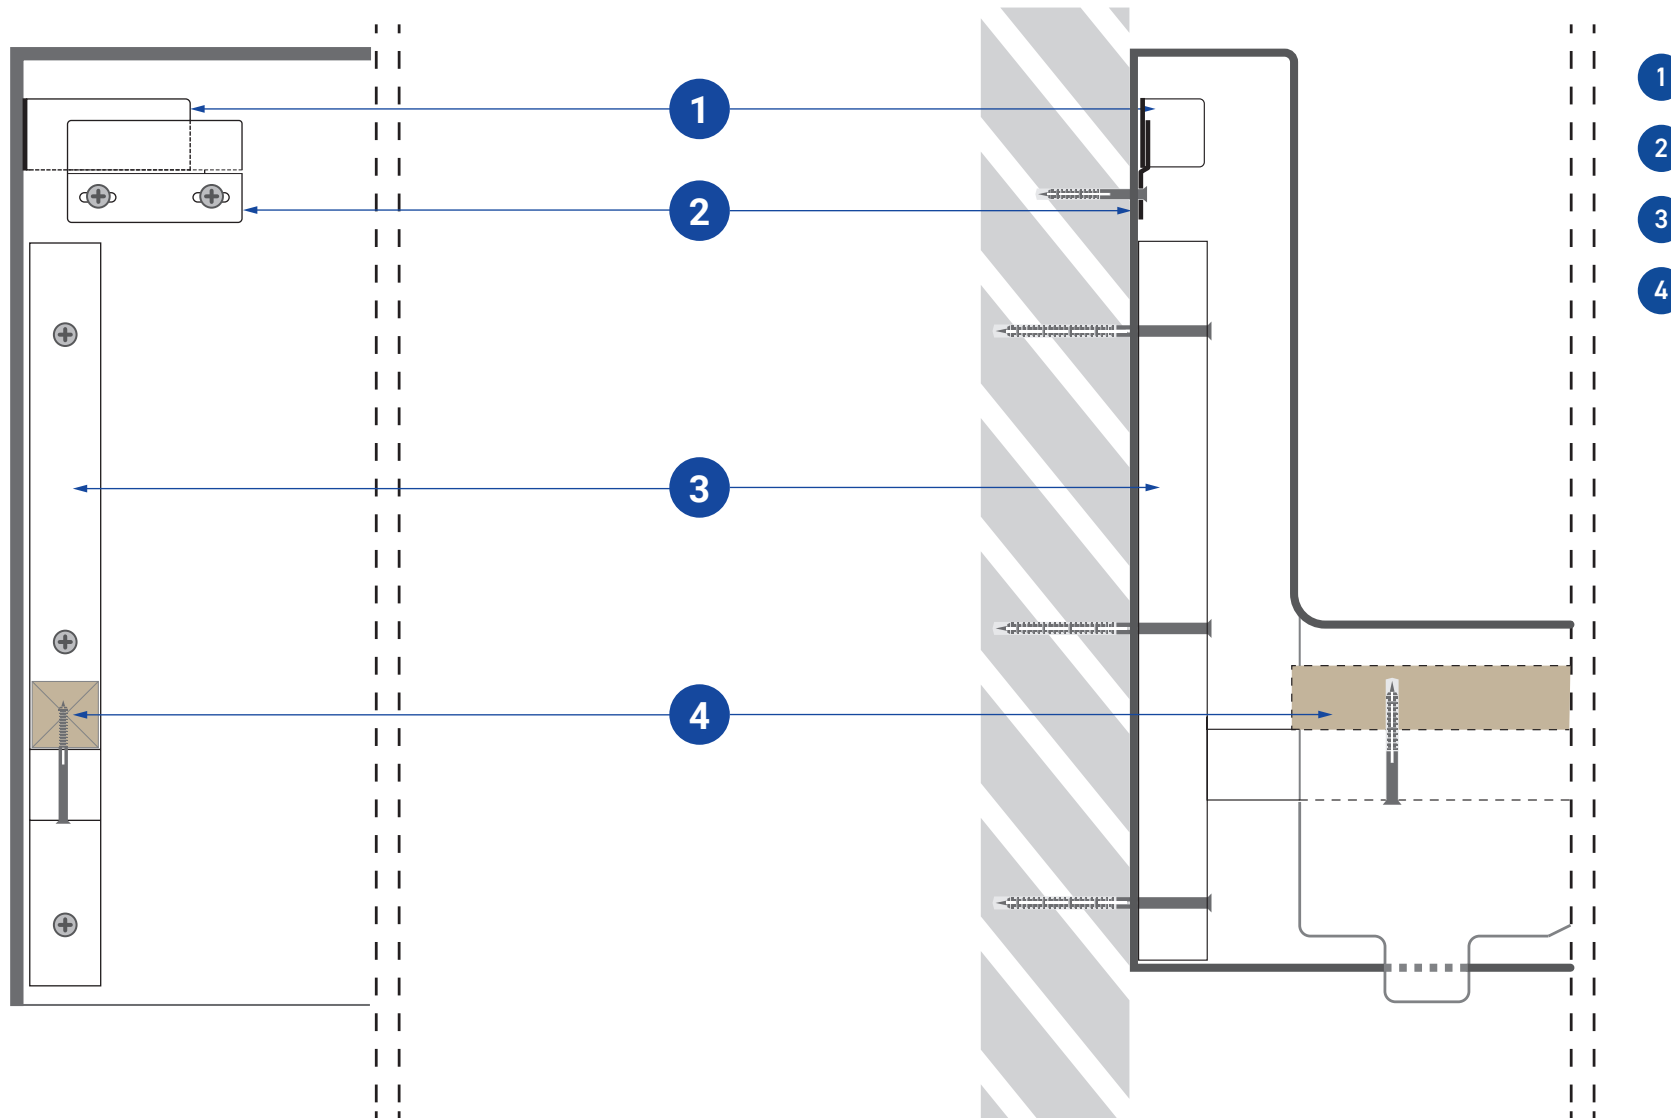

ÉLÉVATION

COUPE "BB"

NOMENCLATURE

- 1 . 2 équerres fixes sur crédence
- 2 . 2 profils Z de fixation murale
- 3 . 2 consoles métalliques à fixer
- 4 . 2 tasseaux bois fixes sur lavabo
- . 1 petit tasseau fixe intermédiaire
- . 1 équerre métallique à fixer

SUPRATECH

L'hygiène en mouvement



2 Rue des Cyprès - 37240 Bossée

33(0) 2 47 92 23 31

info@autosanit.com

**DÉSIGNATION
& référence**

*Ce plan est la propriété exclusive
de SUPRATECH*

Lavabo blanc avec dossier
DÉTAILS - Dim. : L1800 X P500 X H400 mm
Réf. : LA-1800

DATE	17/11/2022	MODIFICATION	
ÉCHELLE	Sans	INDICE	0
Dessinateur	F-L	Page	2/2