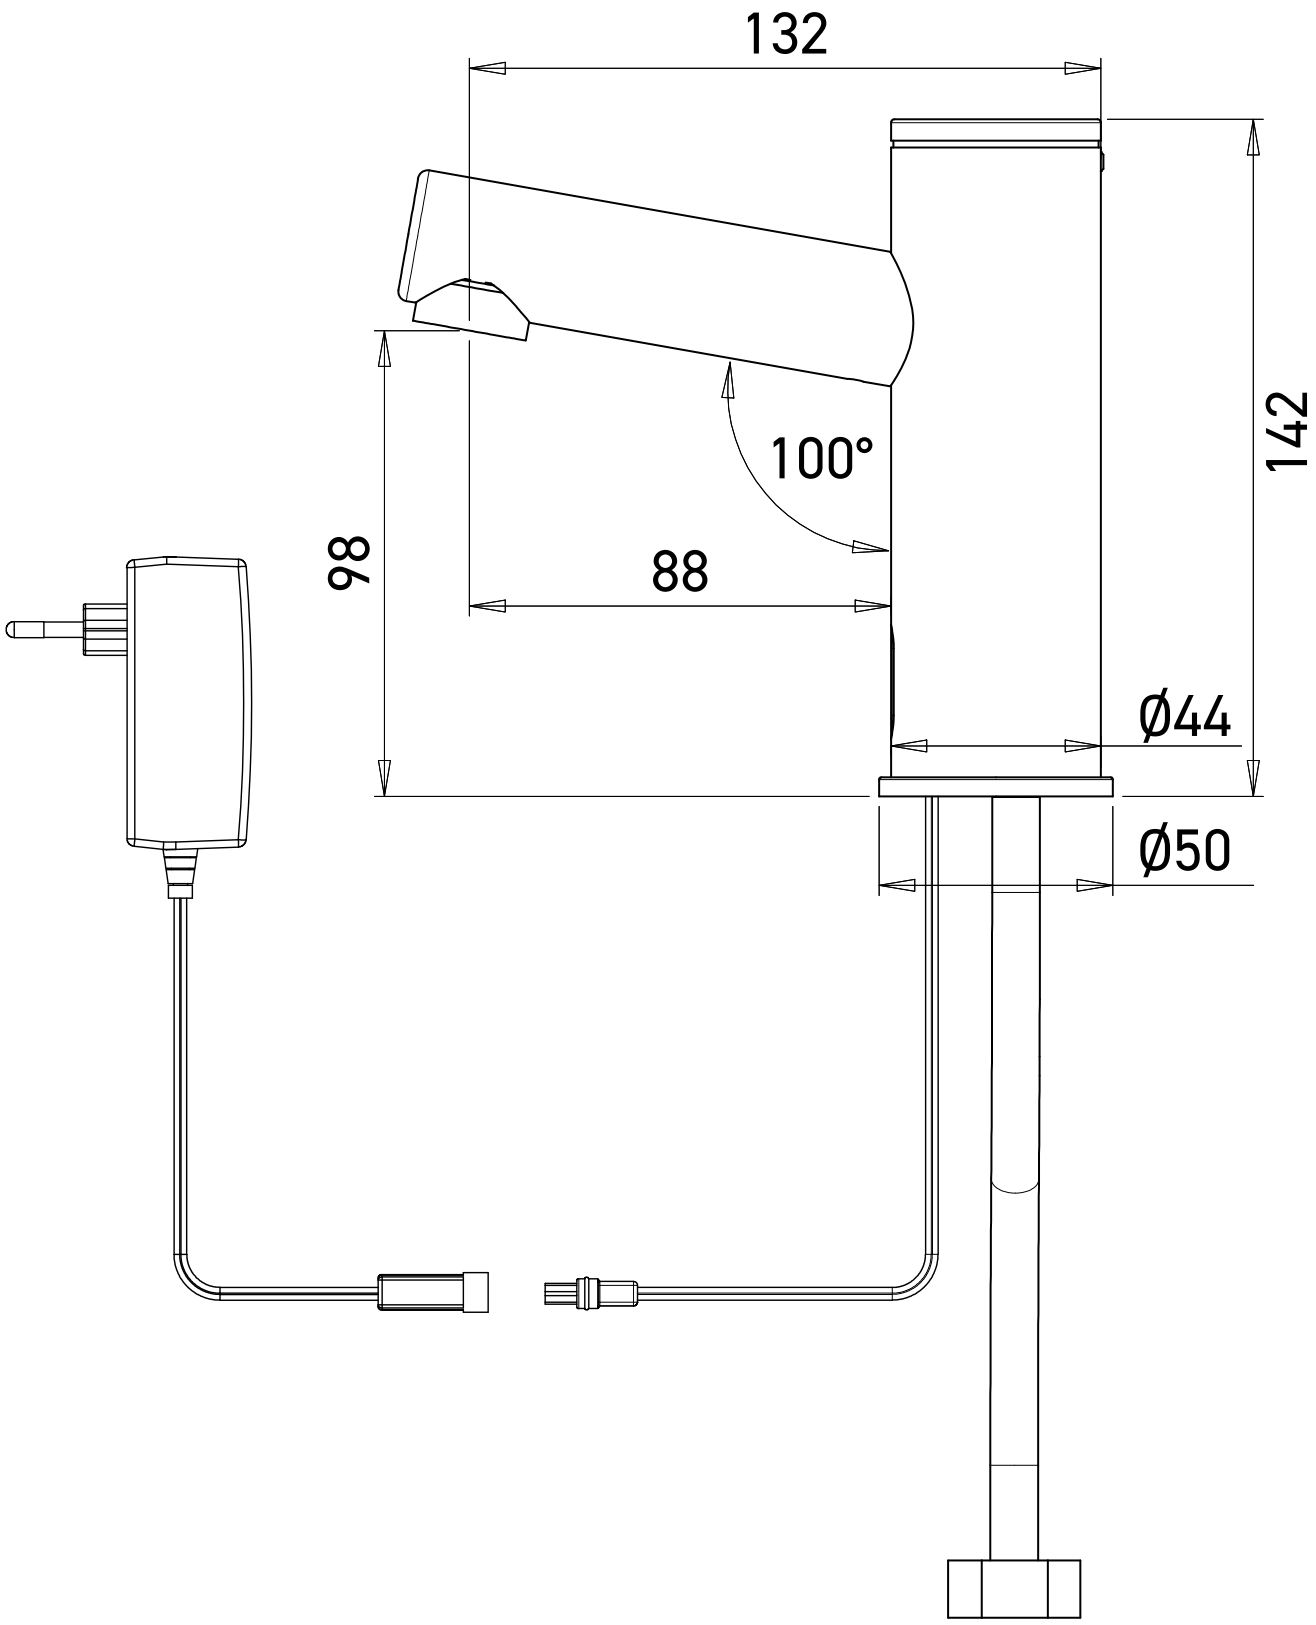
132
142
100°
98
88
Ø44
Ø50